


ENTWURF | ANSICHT NORDOST | 04.07.2008 | 1:100
RUCKERLBERGGASSE 3; 8010 GRAZ

BM DI THOMAS RIEDL; Handelstraße 10 8020 Graz; T: +43 (0) 0316 950 450 ; M: office@bauwerkstatt-graz.at

entwurf:



BAU.WERK.STATT

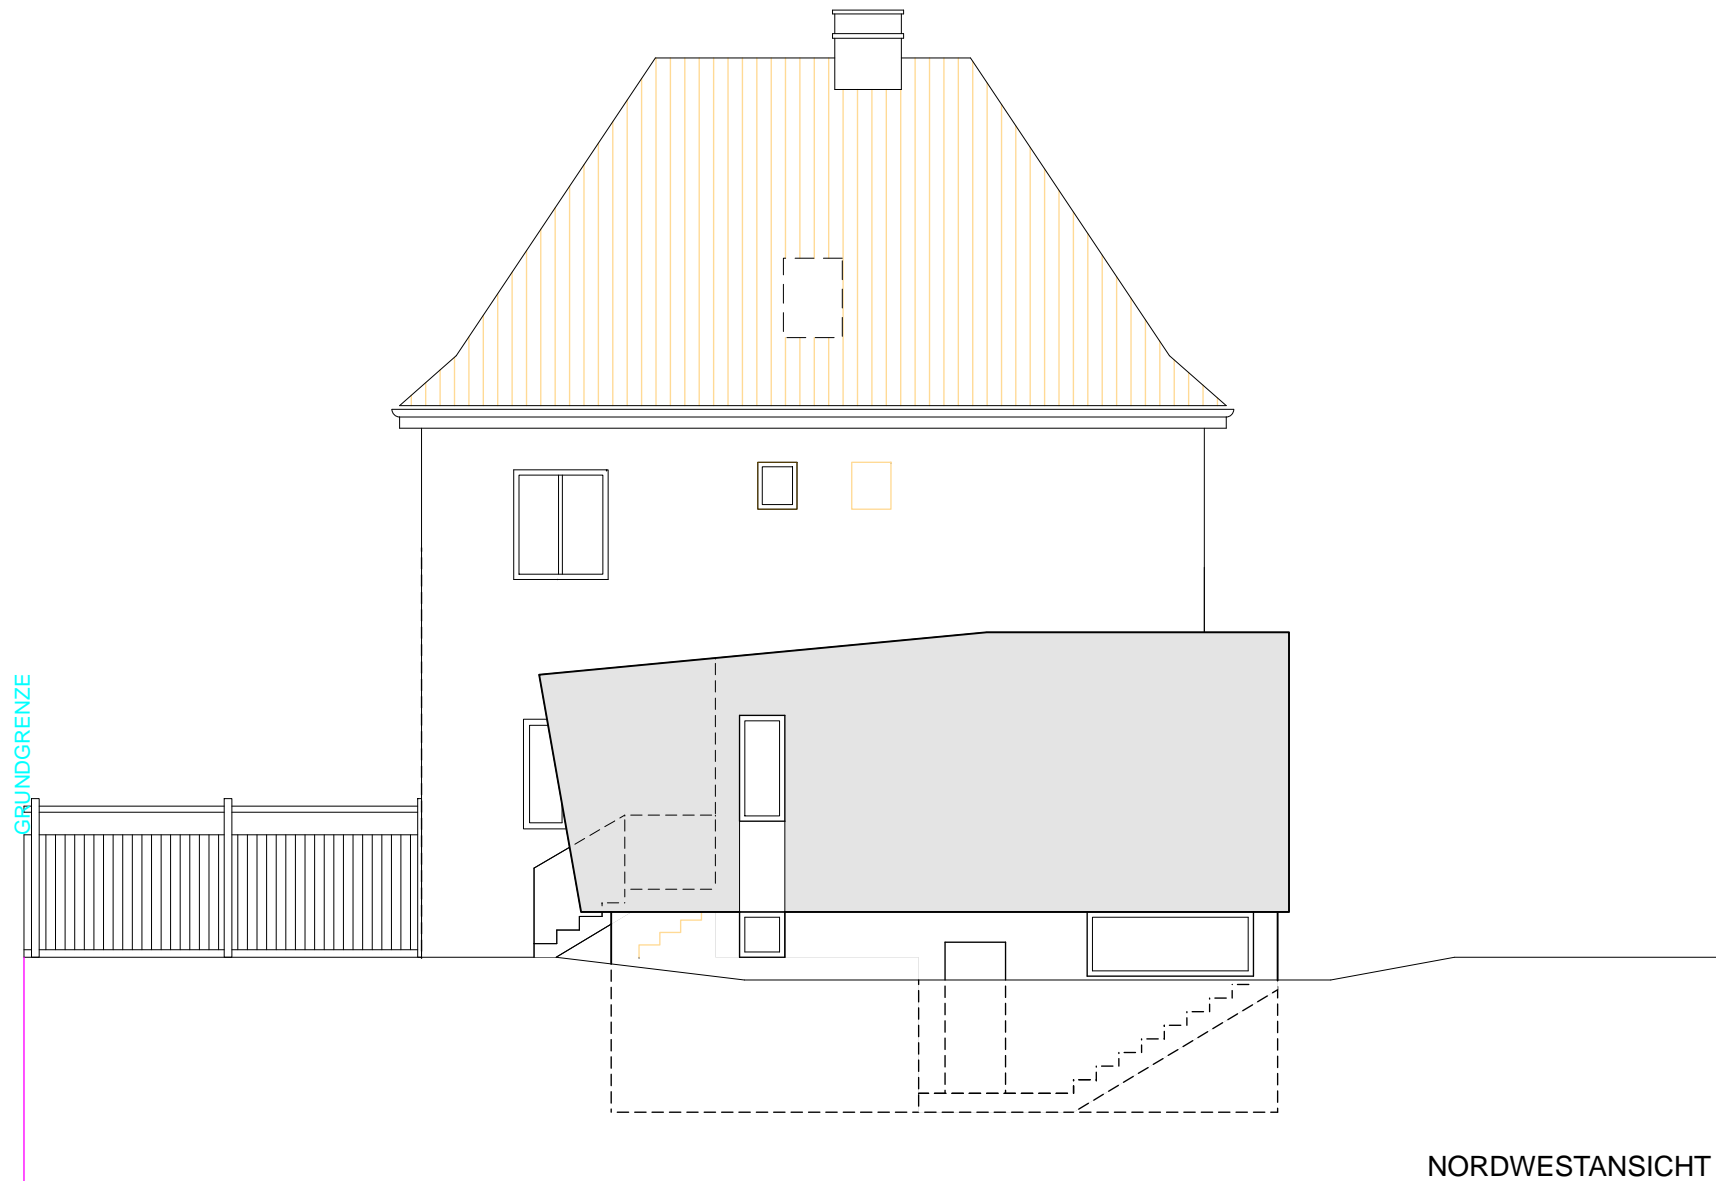


ENTWURF | ANSICHT NORDWEST | 04.07.2008 | 1:100
RUCKERLBERGGASSE 3; 8010 GRAZ

BM DI THOMAS RIEDL; Handelstraße 10 8020 Graz; T: +43 (0) 0316 950 450 ; M: office@bauwerkstatt-graz.at

entwurf:



BAU.WERK.STATT

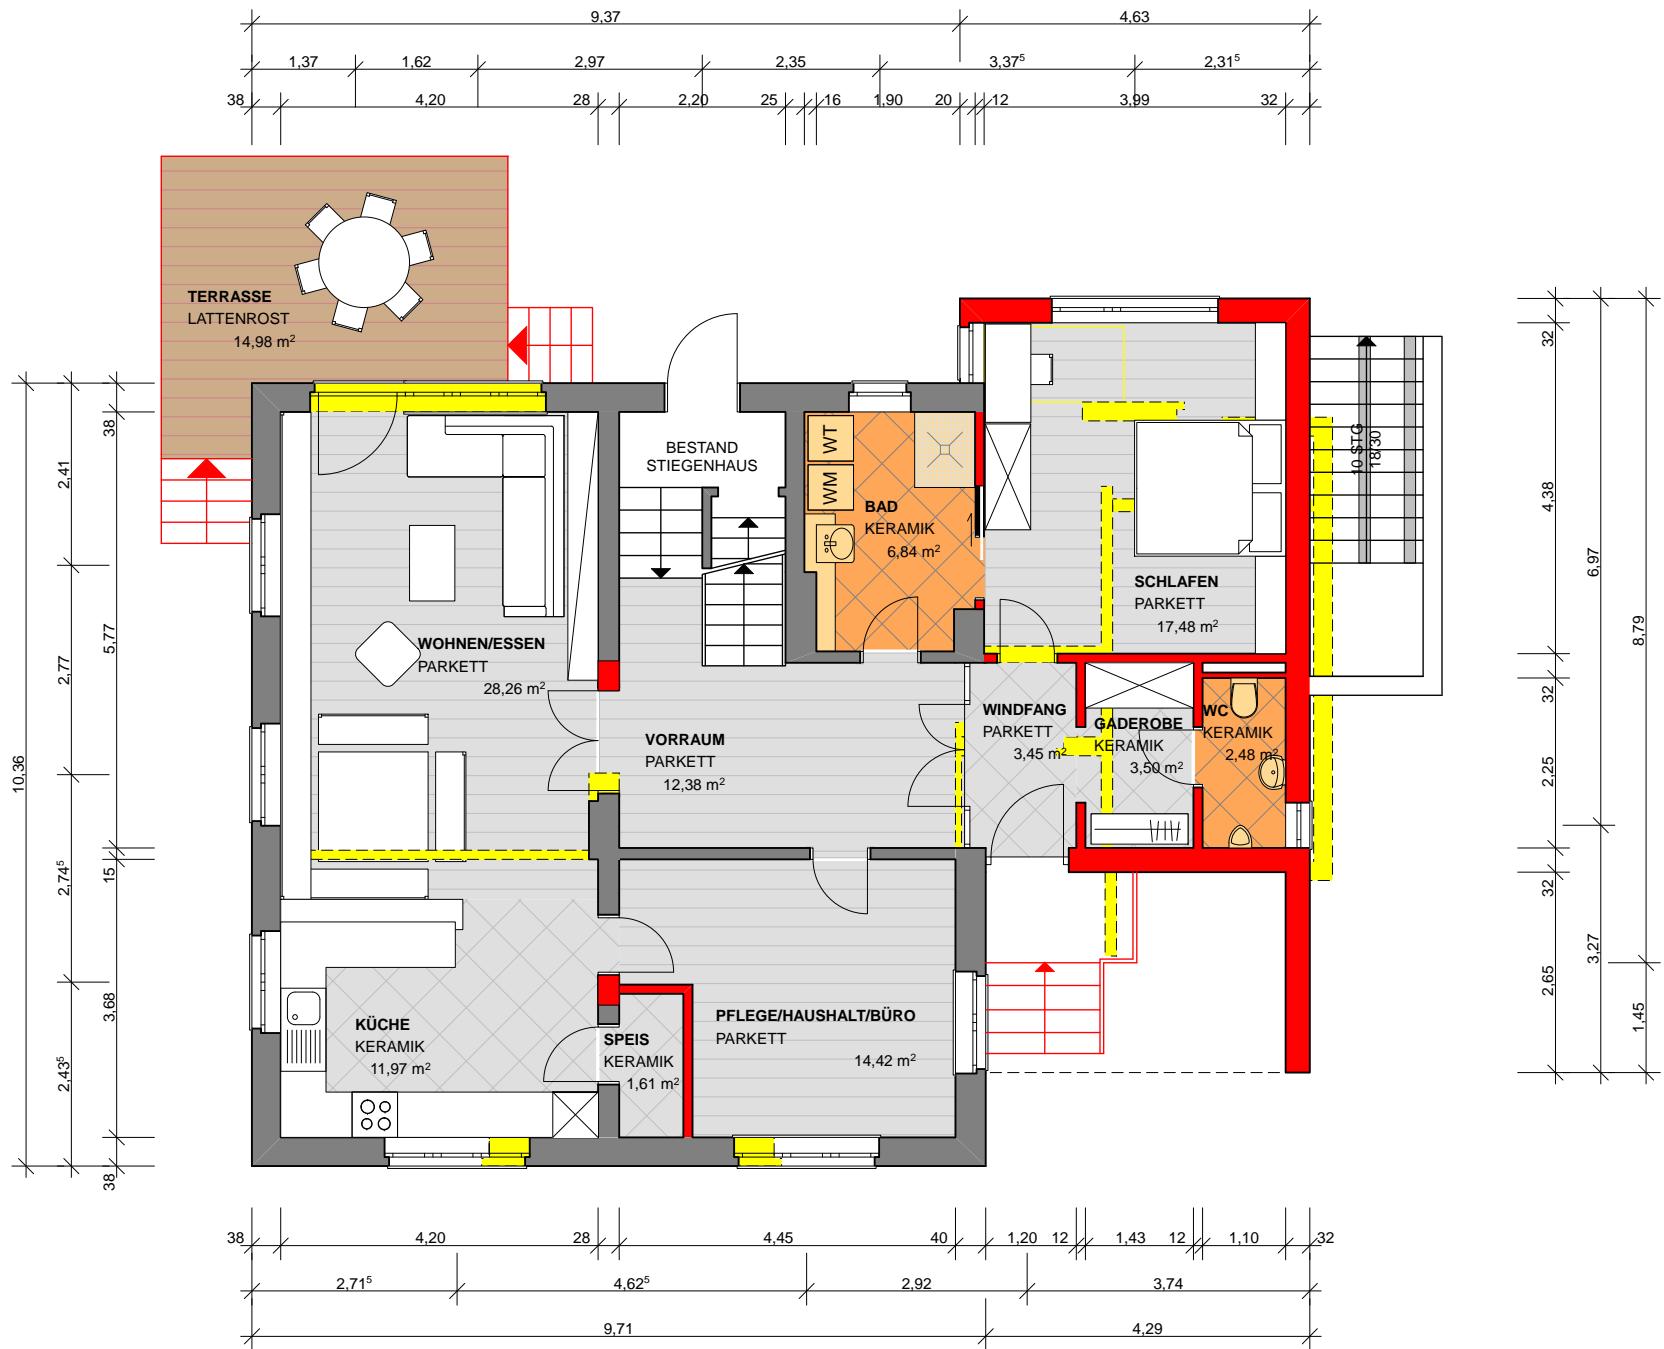


ENTWURF ERDGESCHOSS | Variante 1 | 04.07.2008 | 1:100
RUCKERLBERGGASSE 3, 8010 GRAZ

BM DI THOMAS RIEDL; Handelstraße 10 8020 Graz; T: +43 (0) 0316 950 450 ; M: office@bauwerkstatt-graz.at

entwurf:



BAU.WERK.STATT

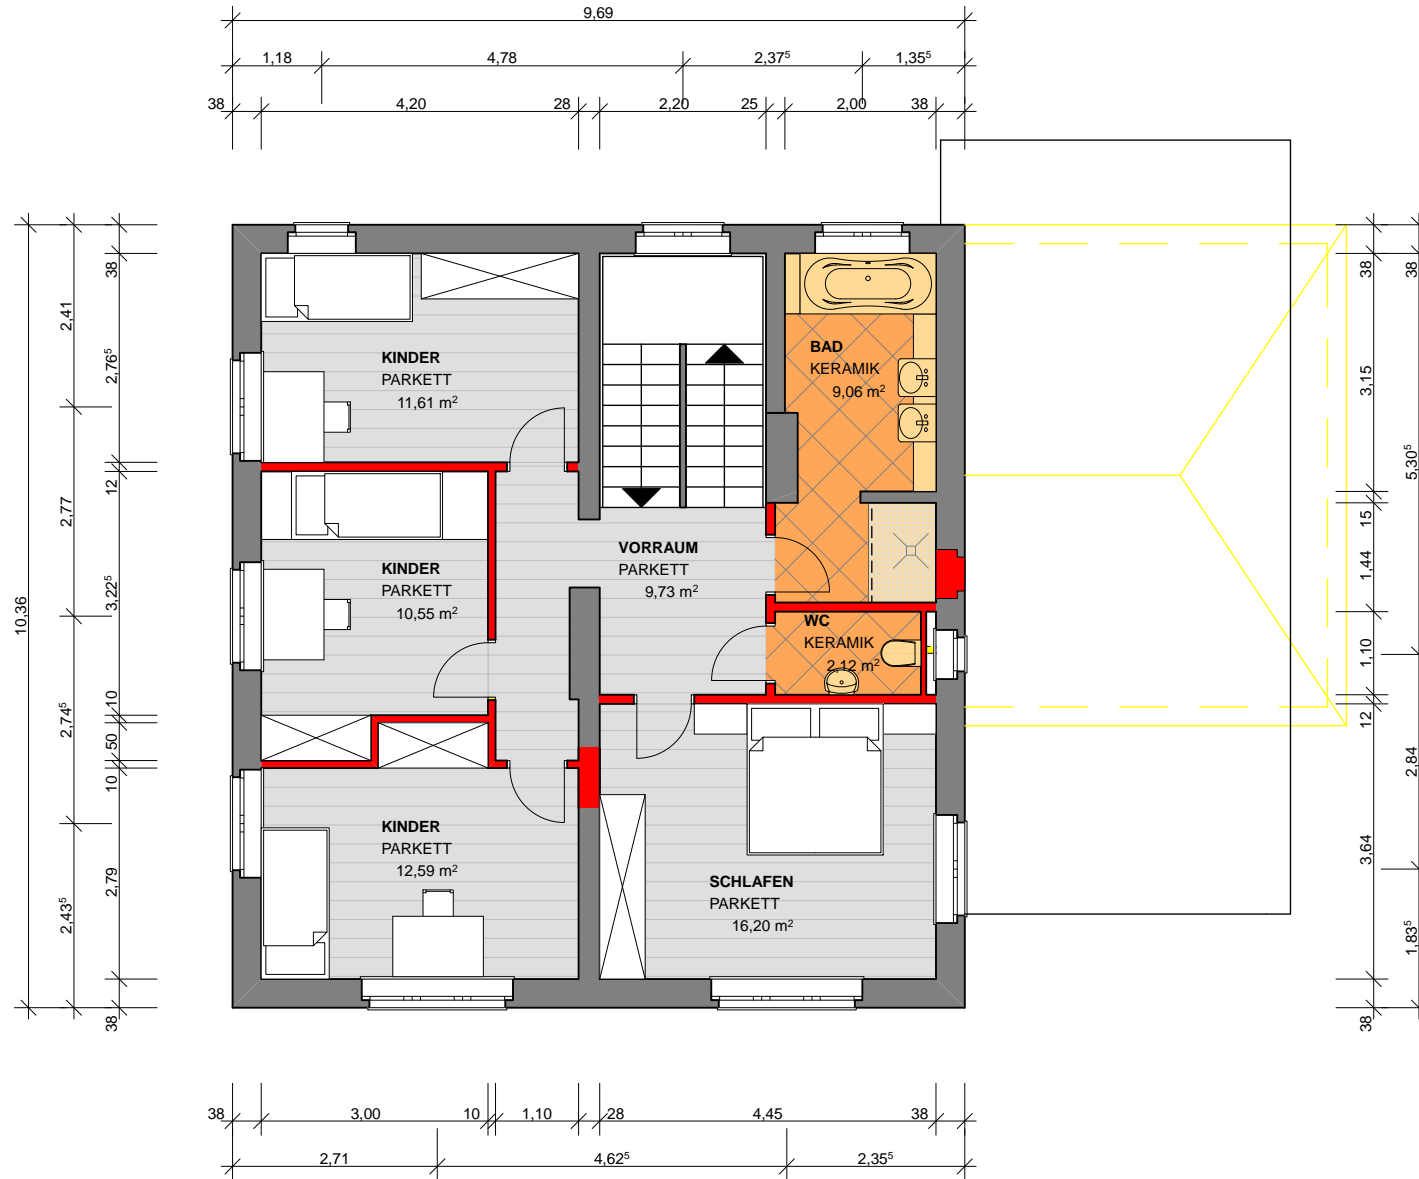

ENTWURF OBERGESCHOSS | Variante 1 | 04.07.2008 | 1:100
RUCKERLBERGGASSE 3; 8010 GRAZ

BM DI THOMAS RIEDL; Handelstraße 10 8020 Graz; T: +43 (0) 0316 950 450 ; M: office@bauwerkstatt-graz.at

entwurf:



BAU.WERK.STATT